

Aménagement du parc de l'Autre Soie
Commune de Villeurbanne



MAITRE D'OUVRAGE

EST-Métropole-Habitat

55 rue de la soie, BP 45030
69602 Villeurbanne Cedex
Tél: 04 78 03 47 20



GROUPEMENT DE MAITRISE D'OEUVRE :



Agence APS
Paysagistes d'lig associés
31, grande rue
26000 Valence
T : 04 75 78 53 53
F : 04 75 78 53 50
E-mail : agenceaps@me.com



SUEZ CONSULTING (Safe SAS)

Bureau d'étude
Bâtiment Universaire, 18 Rue Félix Marghil
69009 - Lyon
T: 04 72 19 89 70

ESQUISSE

PLAN MASSE
SCÉNARIO A


ESQ

EMETTEUR		Echelle : 1/500
Agence APS 31, grande rue 26000 VALENCE T : 04 75 78 53 53 F : 04 75 78 53 50 E-mail : agenceaps@me.com	Plottiers en référence externe : XREF1 XREF2 XREF3 XREF4 XREF5 XREF6	Date : 22/12/2023
Référence interne de l'émetteur :		Phase : Type : Catégorie : Nature : Numéro : Rev :
VAS		0 4 1 1 0 1 A

LÉGENDE




Strate arborée

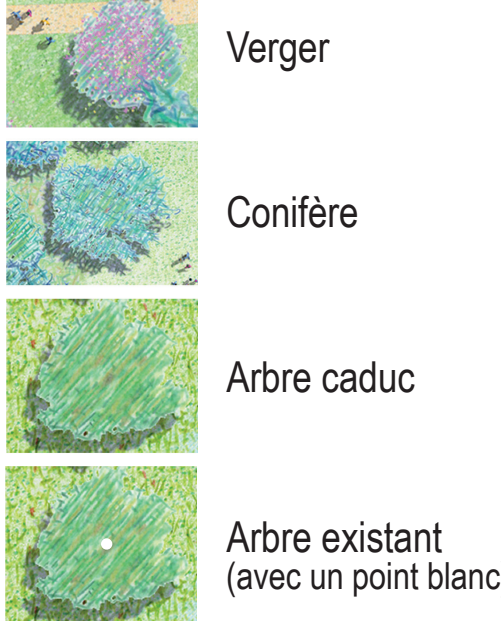

Strate basse



Mobilier et petite architecture

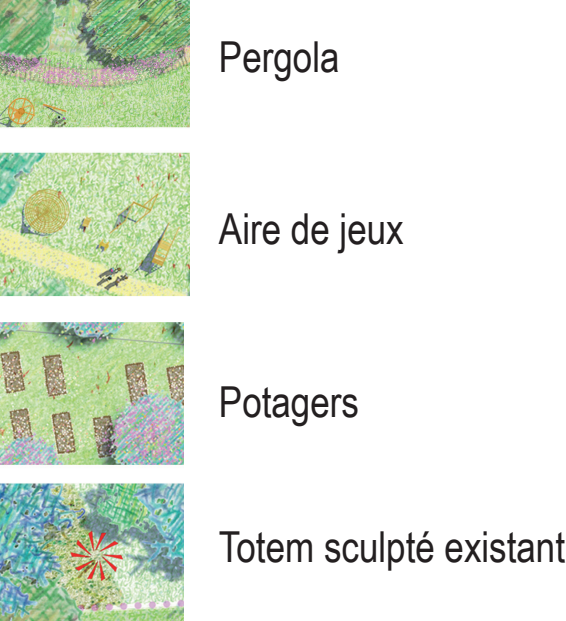

Revêtements de sols

